


ANSICHT NORDWEST

MAUERNWERTS  
PROVISIONSICHT

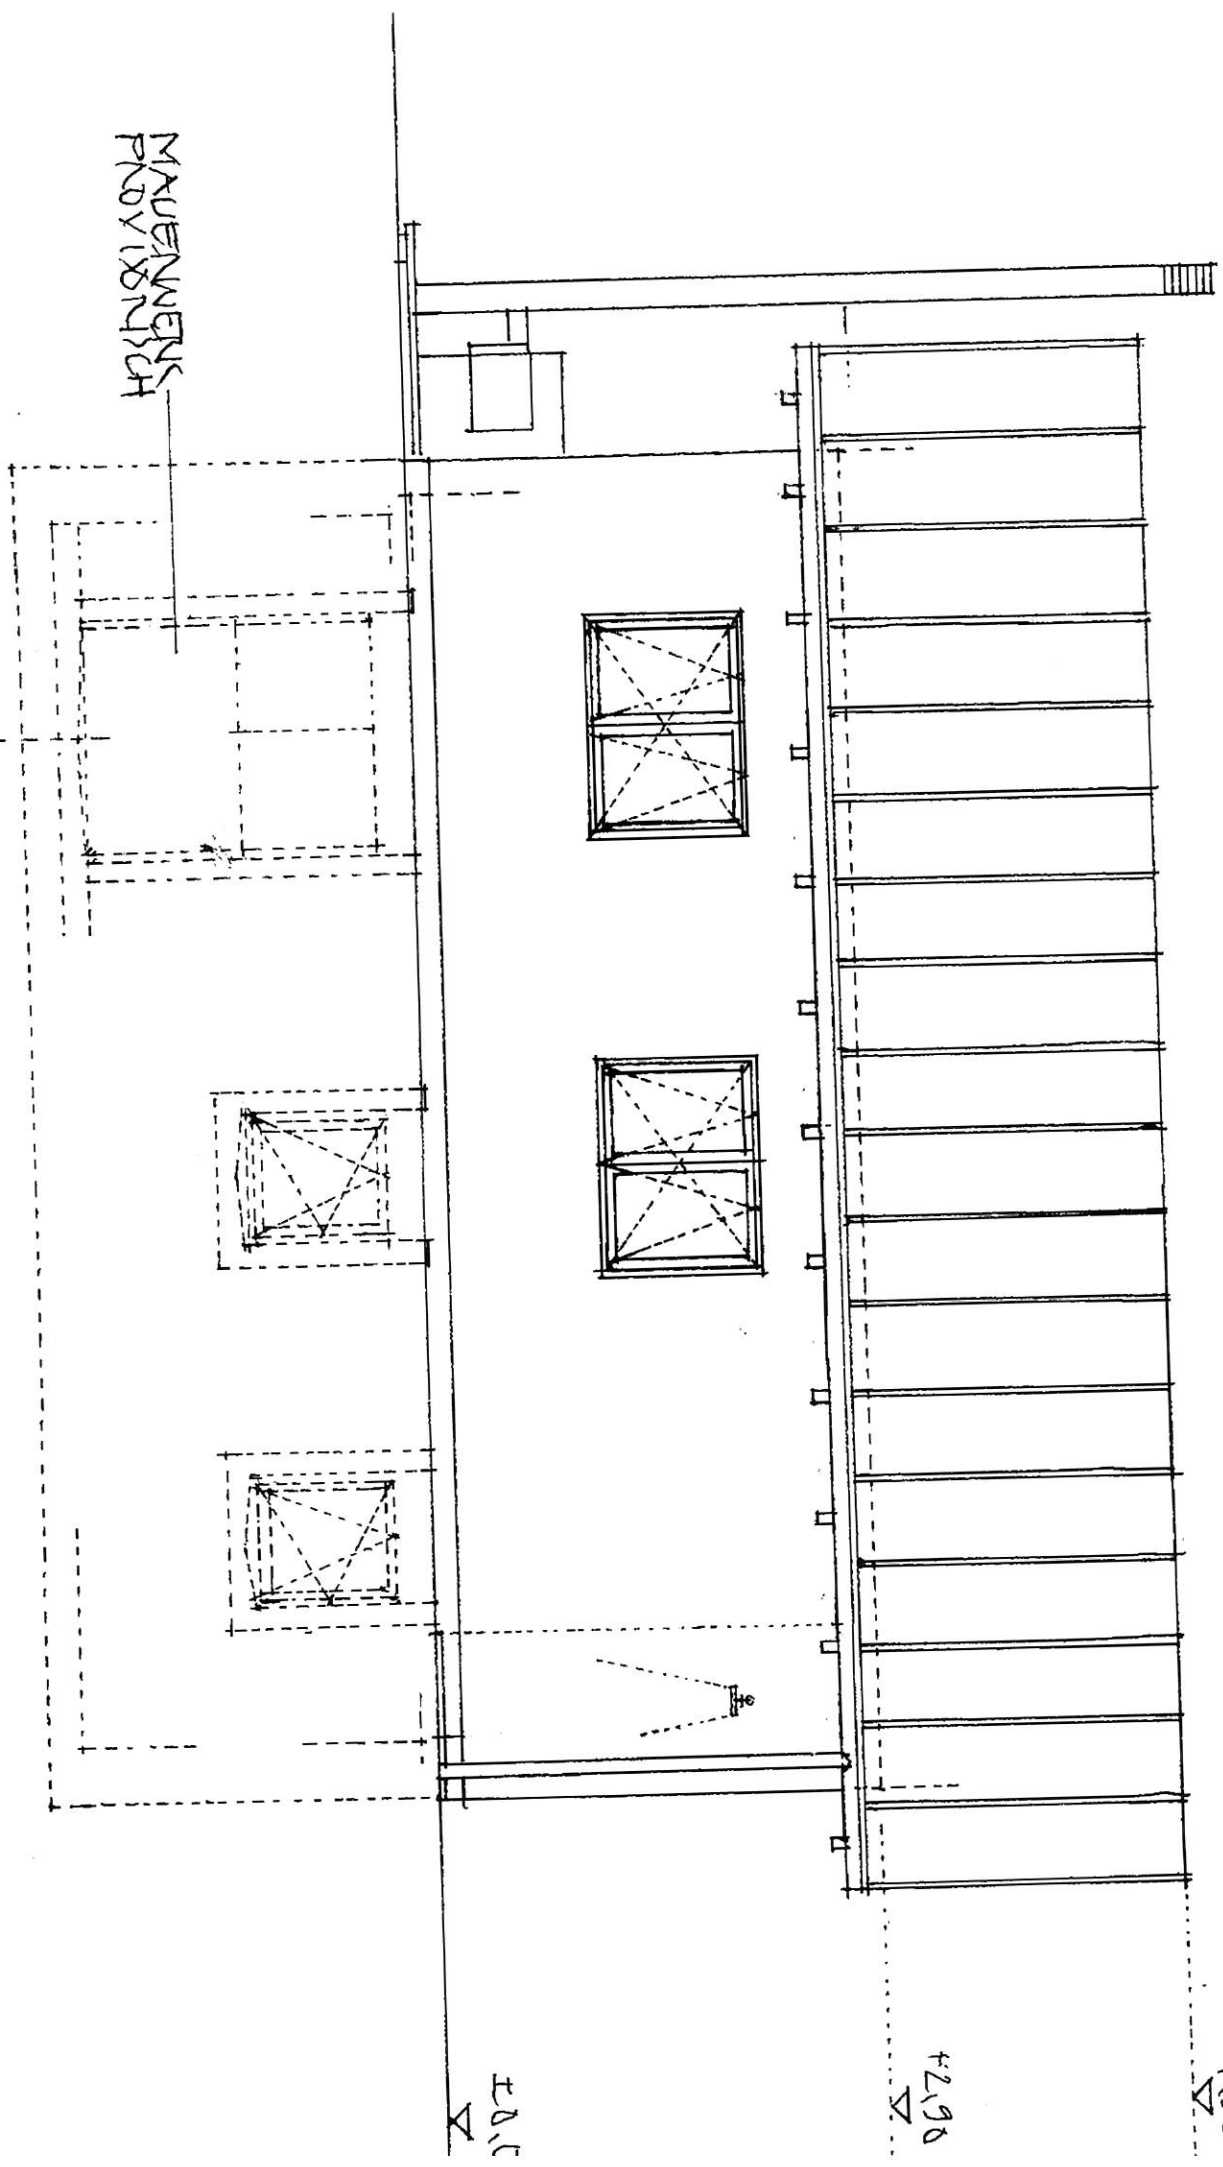

±0,0  
▽


+2,98  
▽

+1,985  
▽

+4,98

+2,90


+0,60

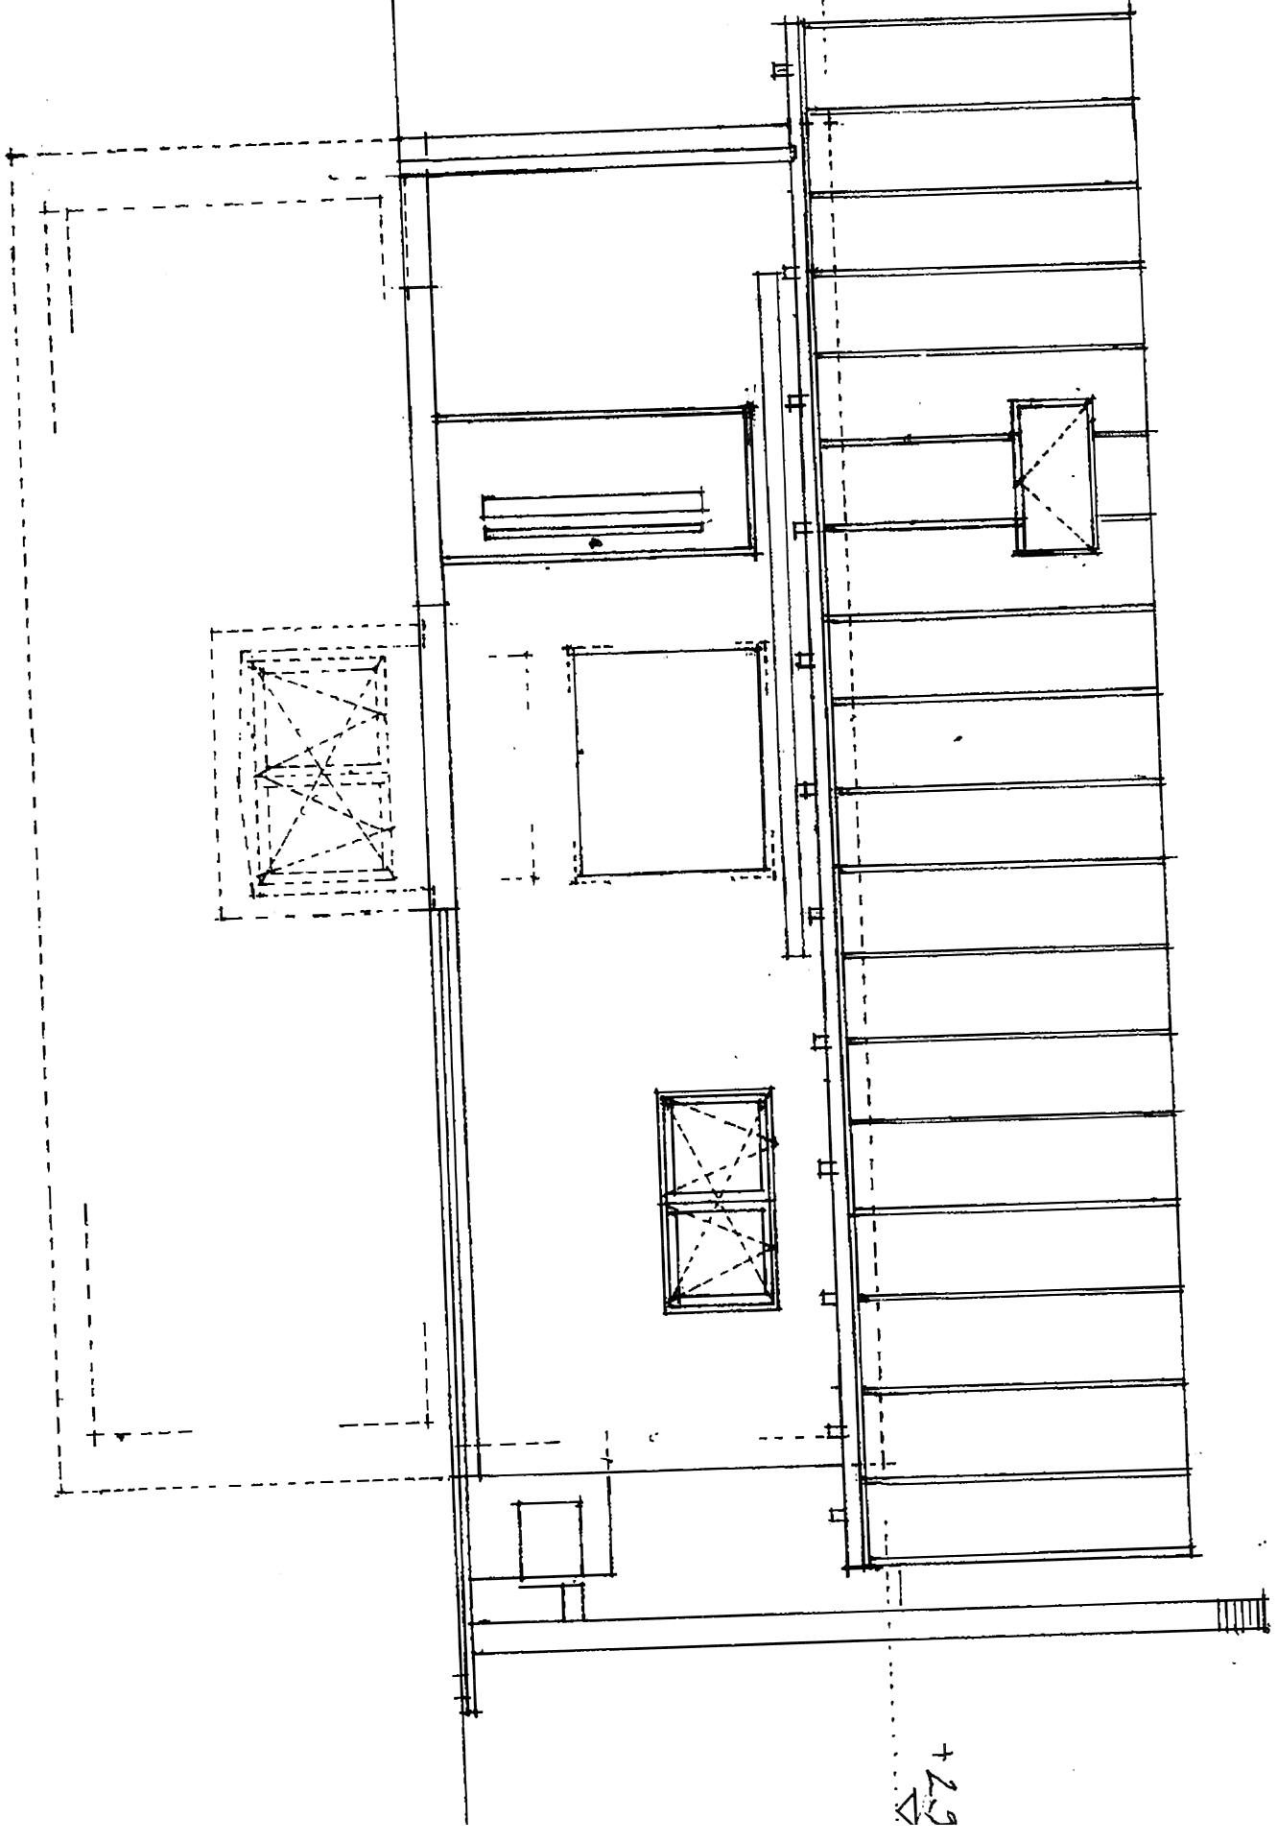


ANSICHT SÜDWEST

+2,2



ANSICHT NORDOST

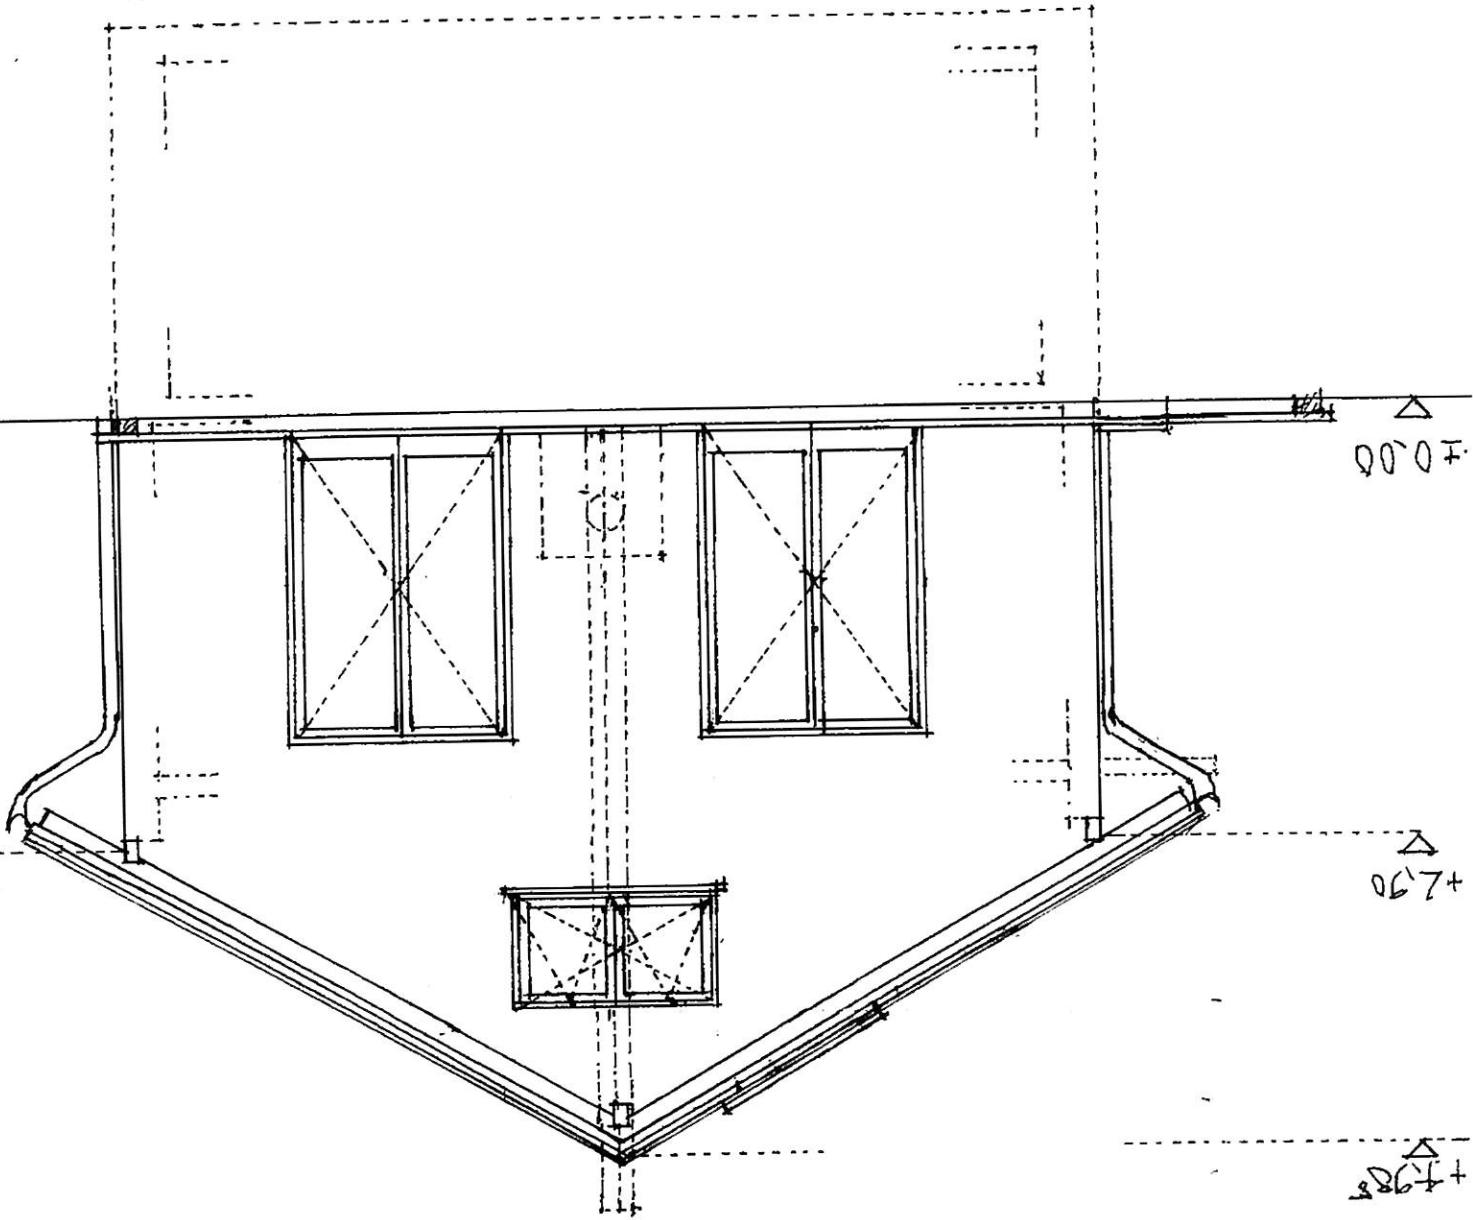


ANSICHT SÜDWEST

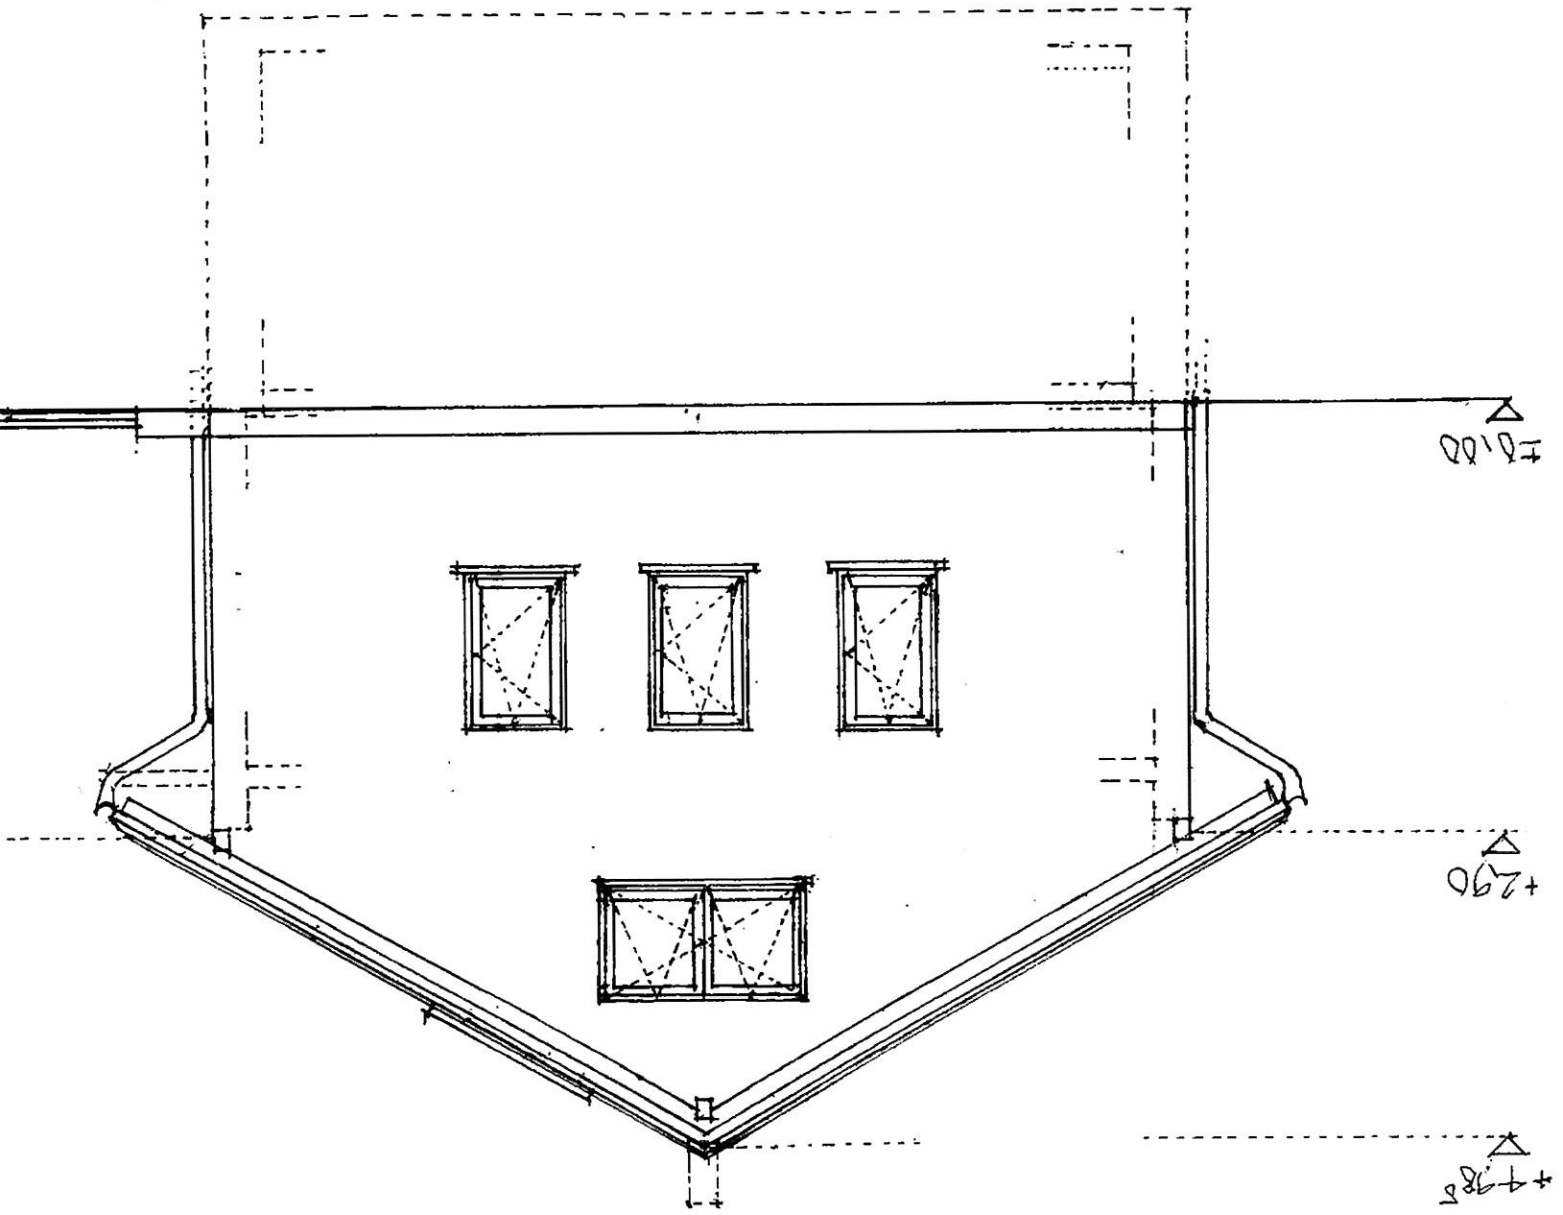




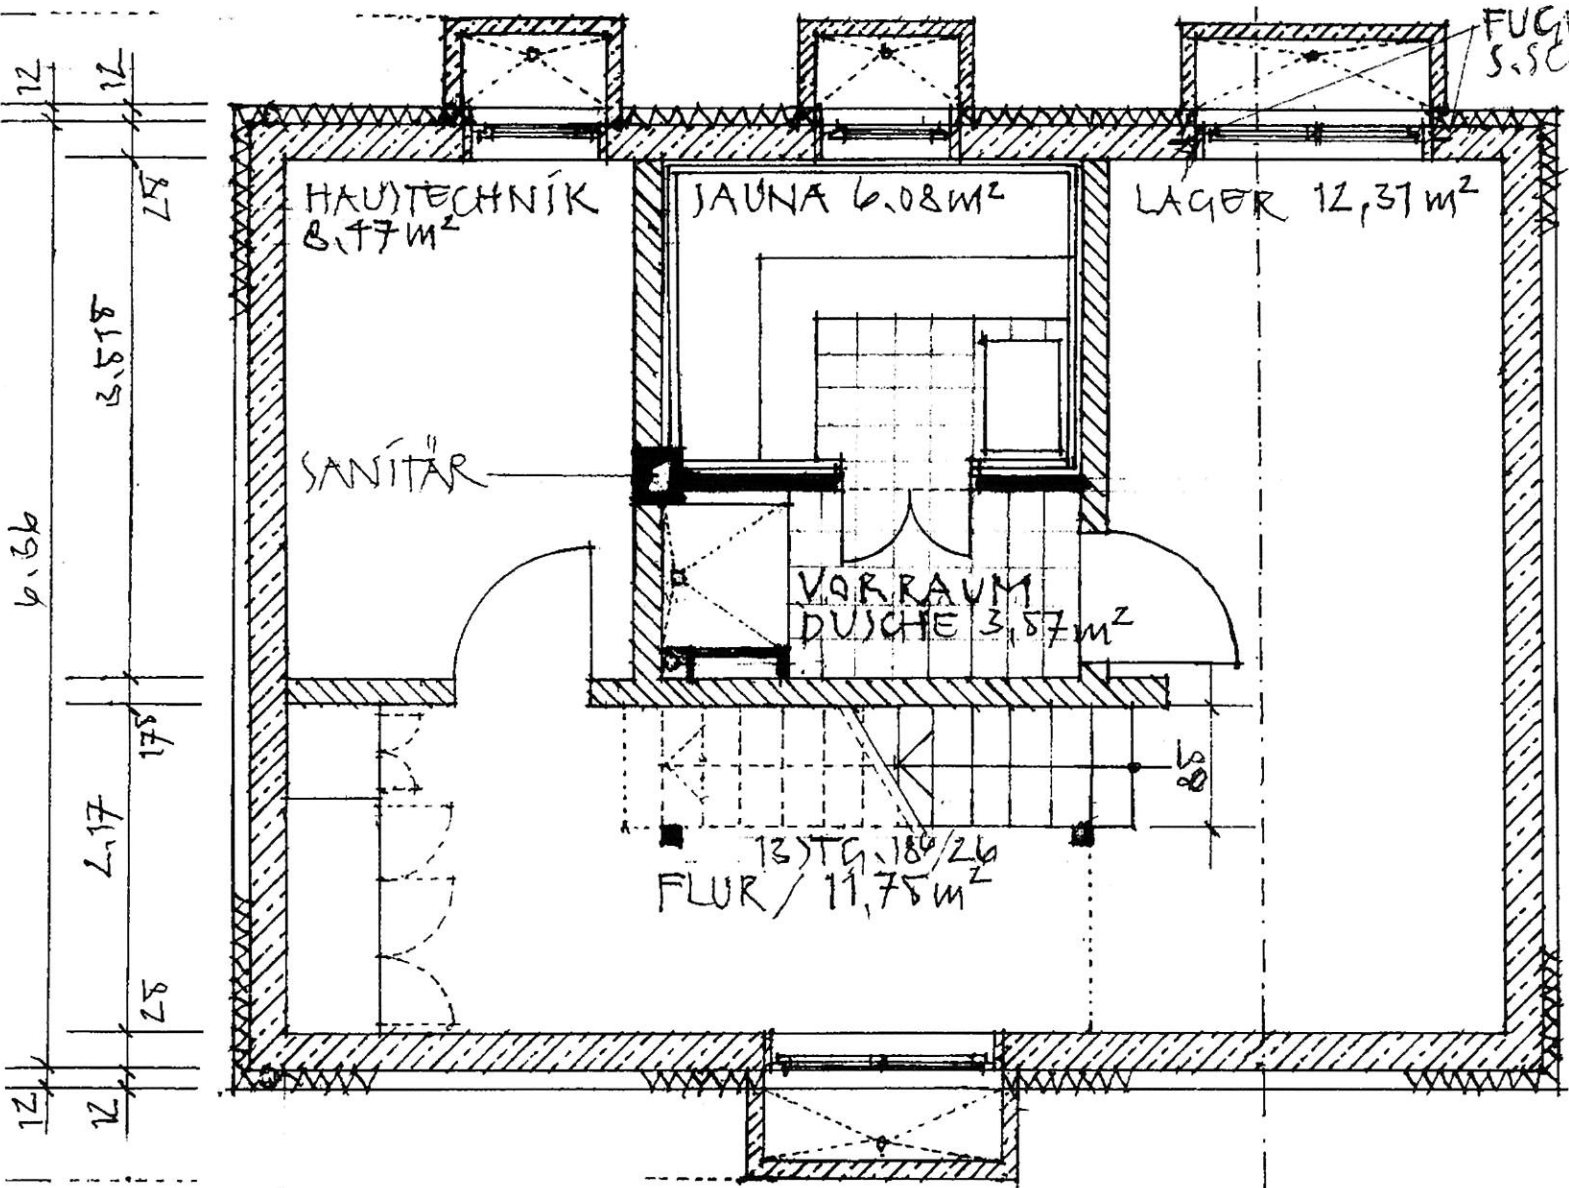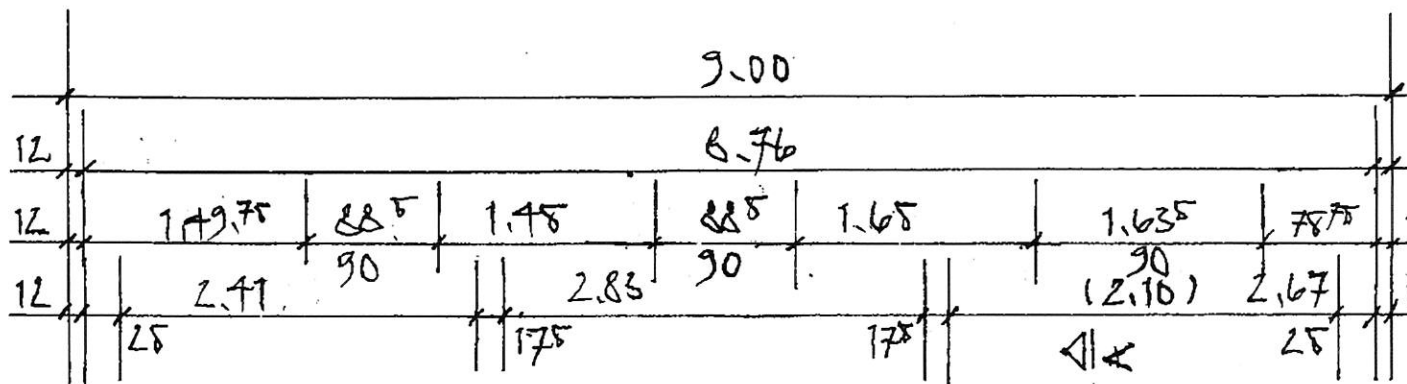


GRUNDRISS UG

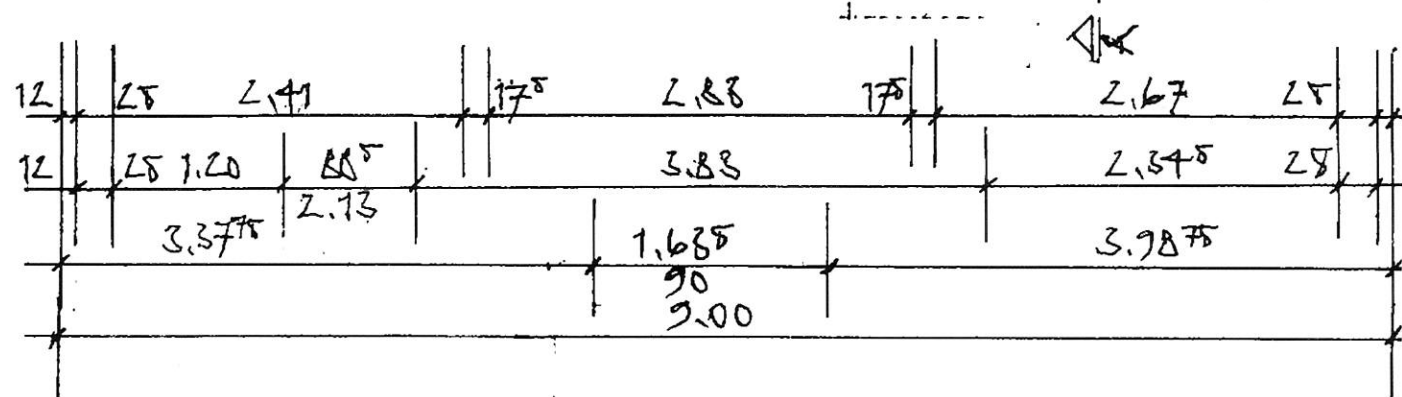

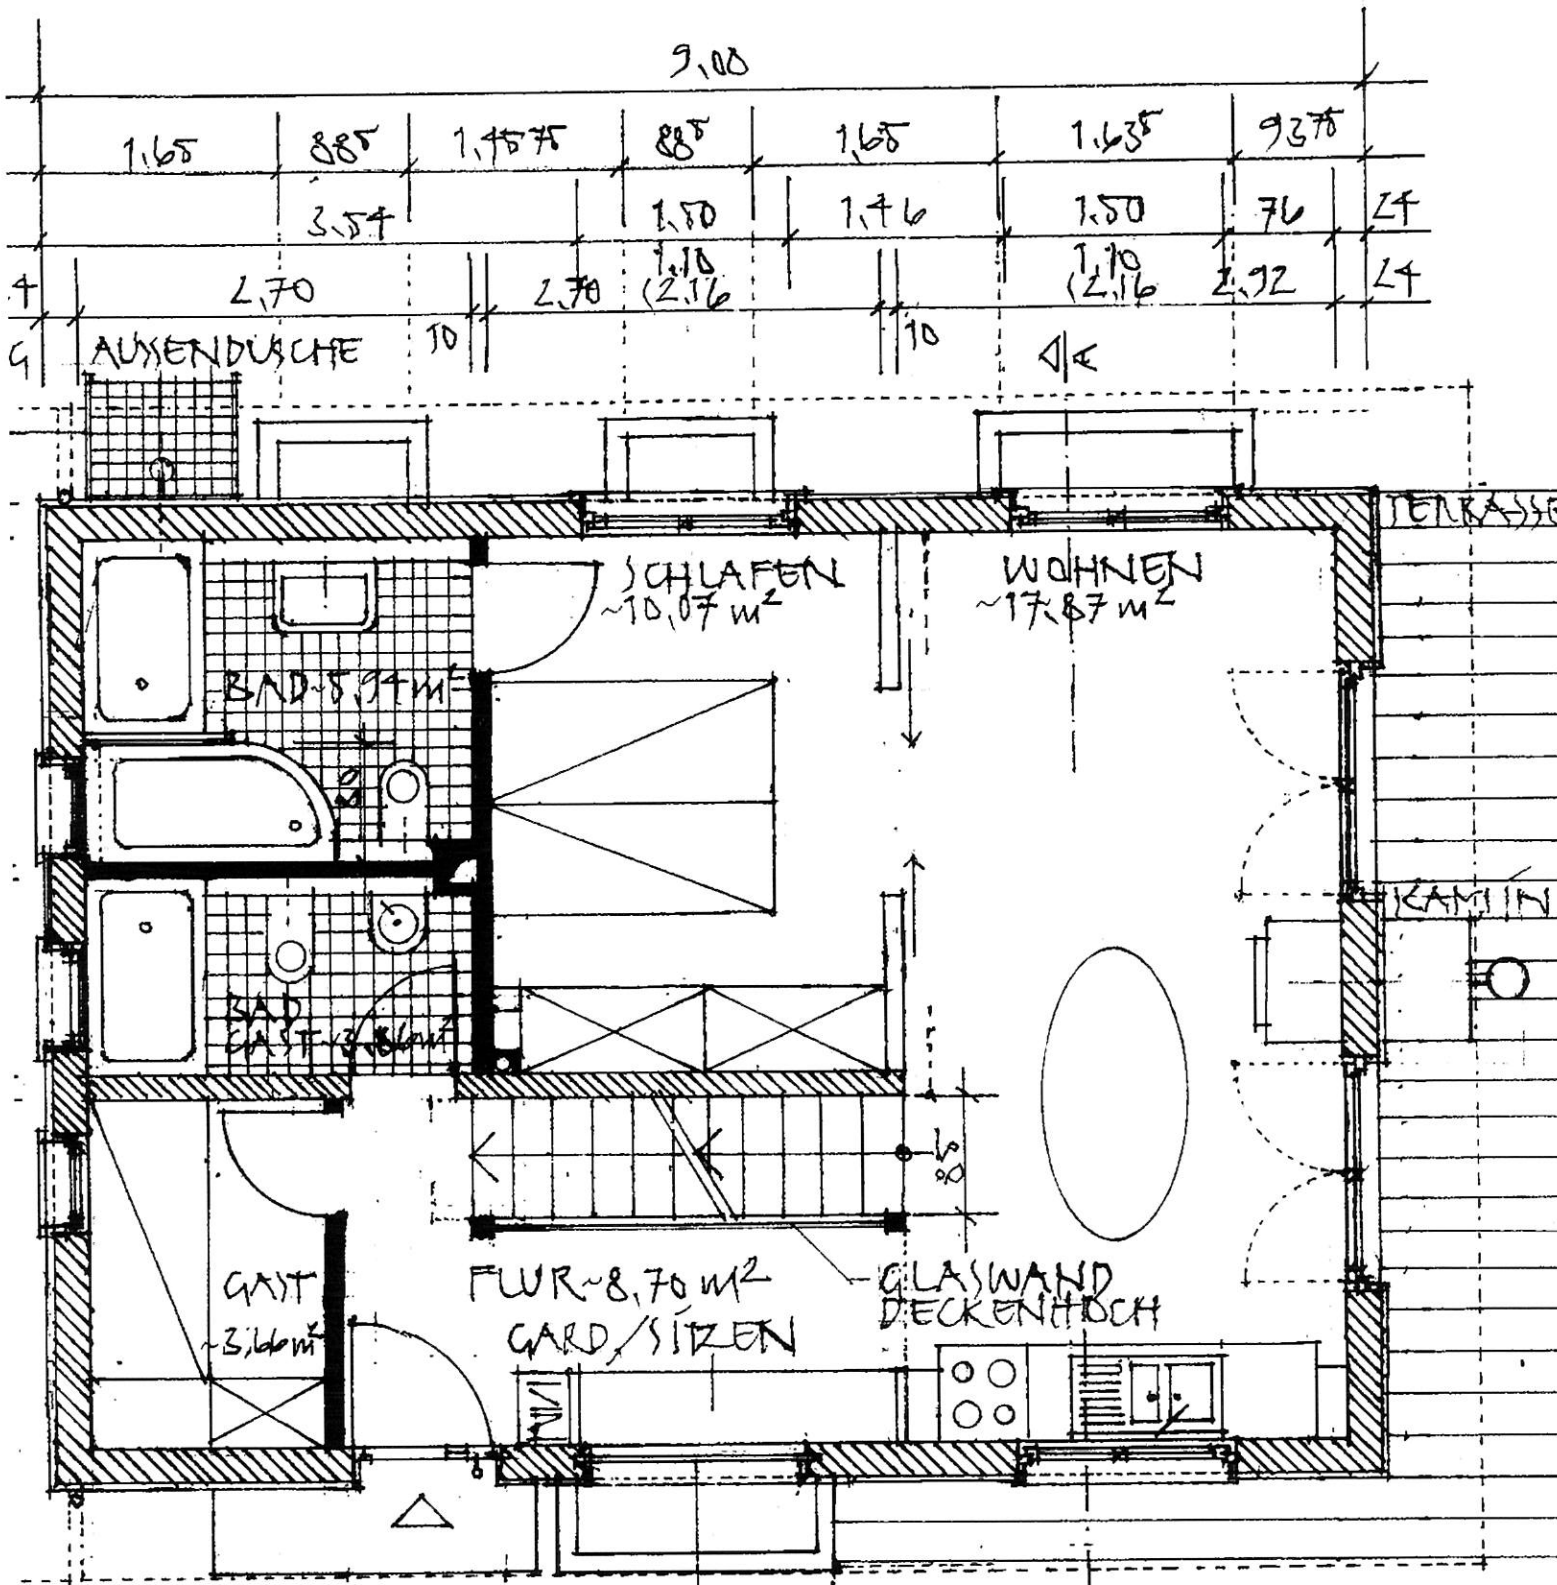


GRUNDRISS EG

FENSTER  
FESTVERGLAST

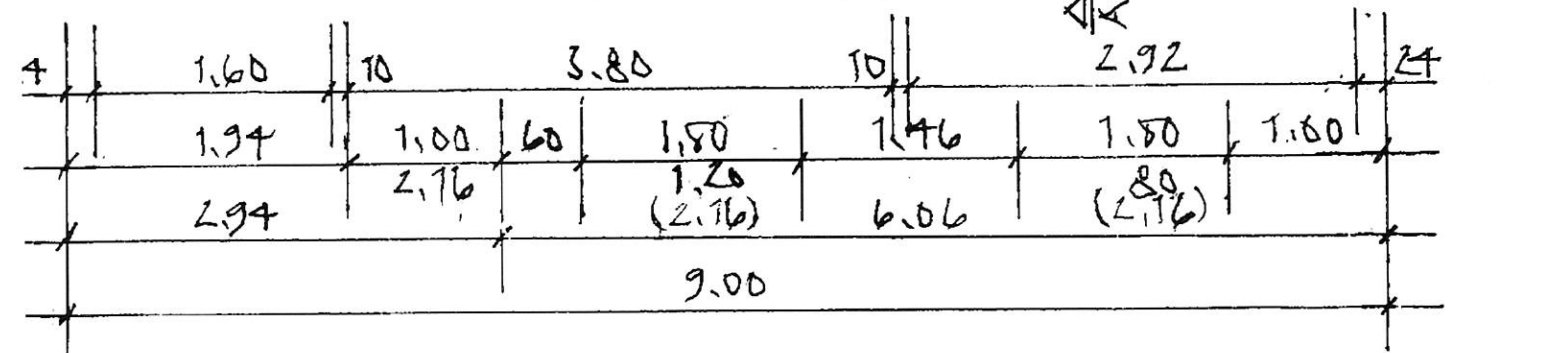



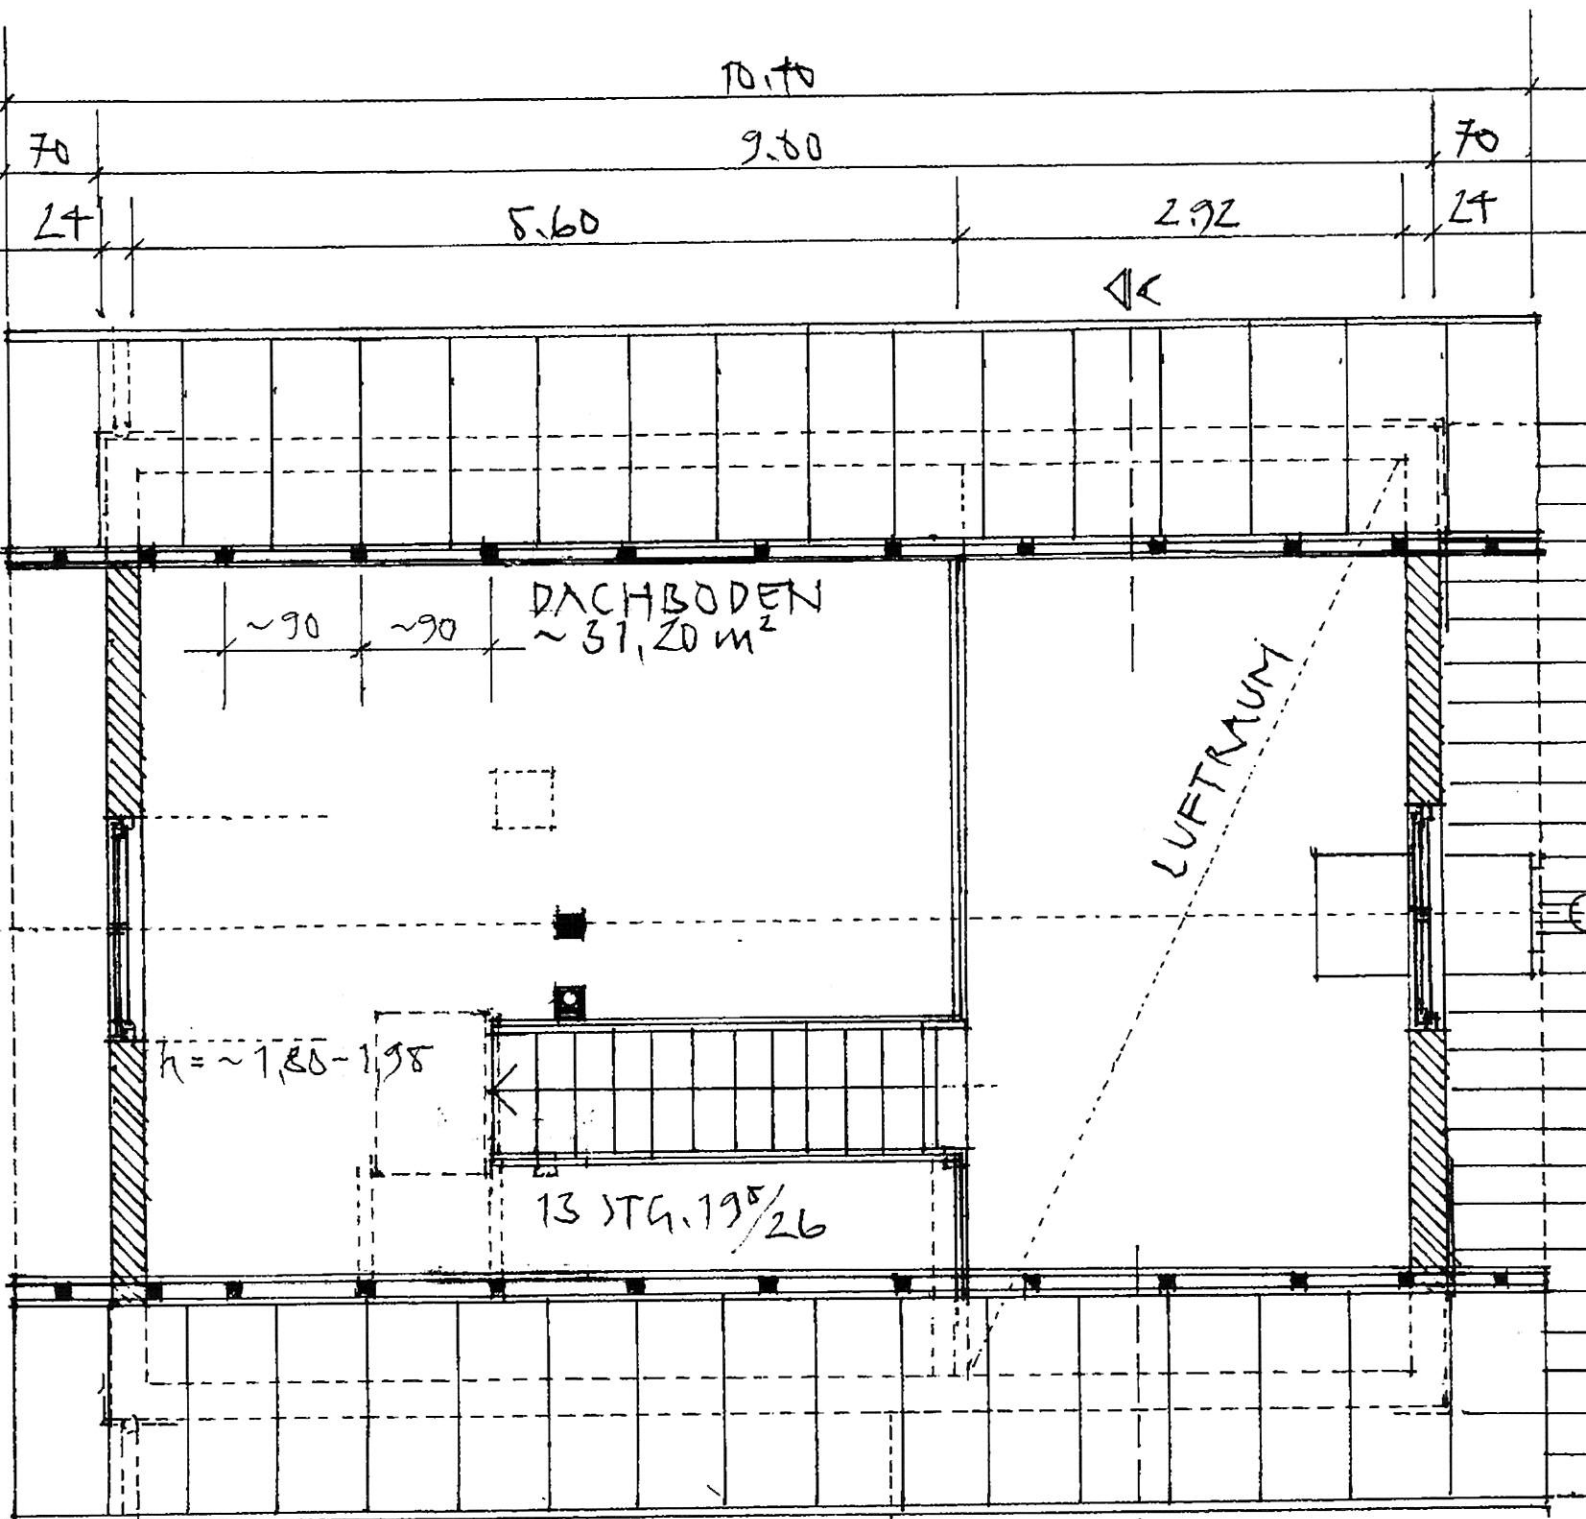

GRUNDRISS DACHBODEN

